


2.OG

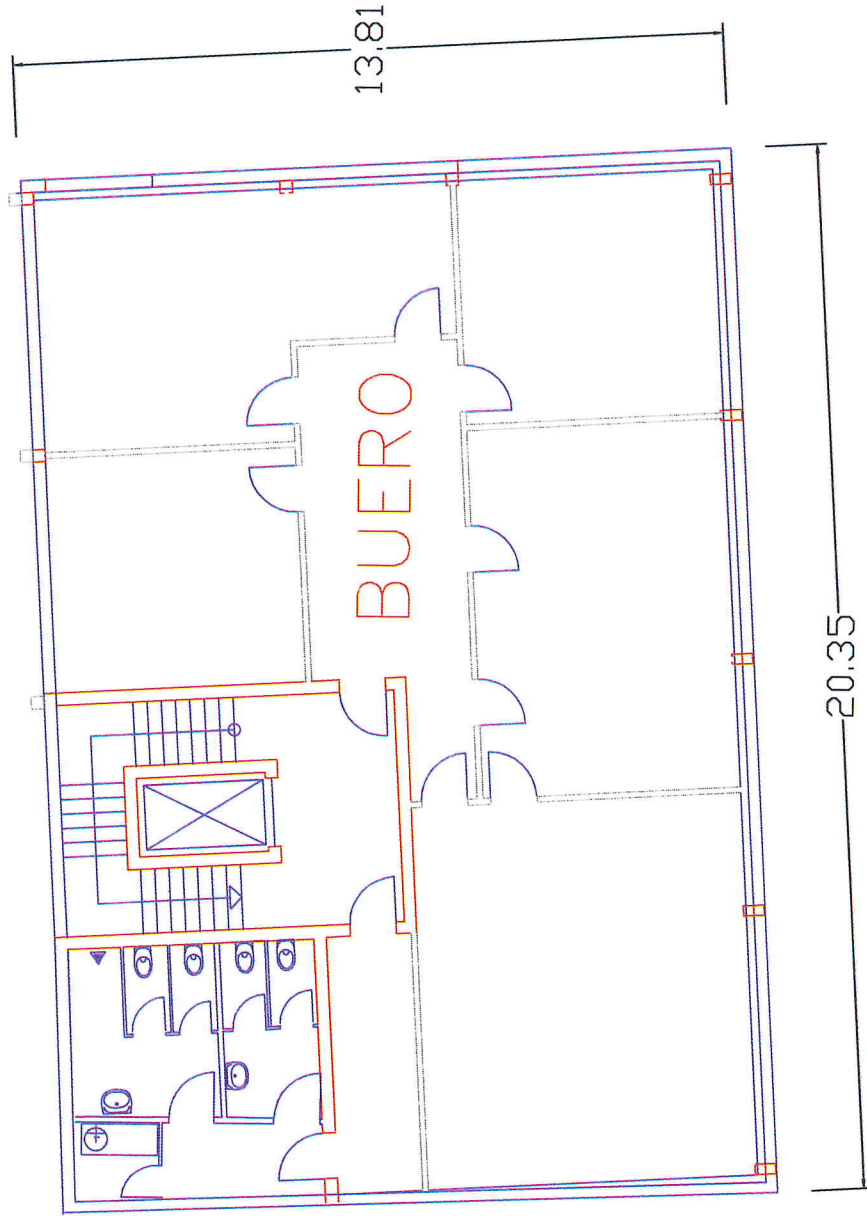

ARCHITECTEN

WANNENMACHER + MÖLLER GMBH


LESSINGSTR. 48 A D-33604 BIELEFELD FON 0521-964340 FAX 0521-65384 www.wannenmacher-moeller.de

KIRSTEIN & SAUER GmbH
WERNER-BOCK-STRASSE 36
33602 BIELEFELD

2.Obergeschoss

29.07.09

Maßstab : M 1:100

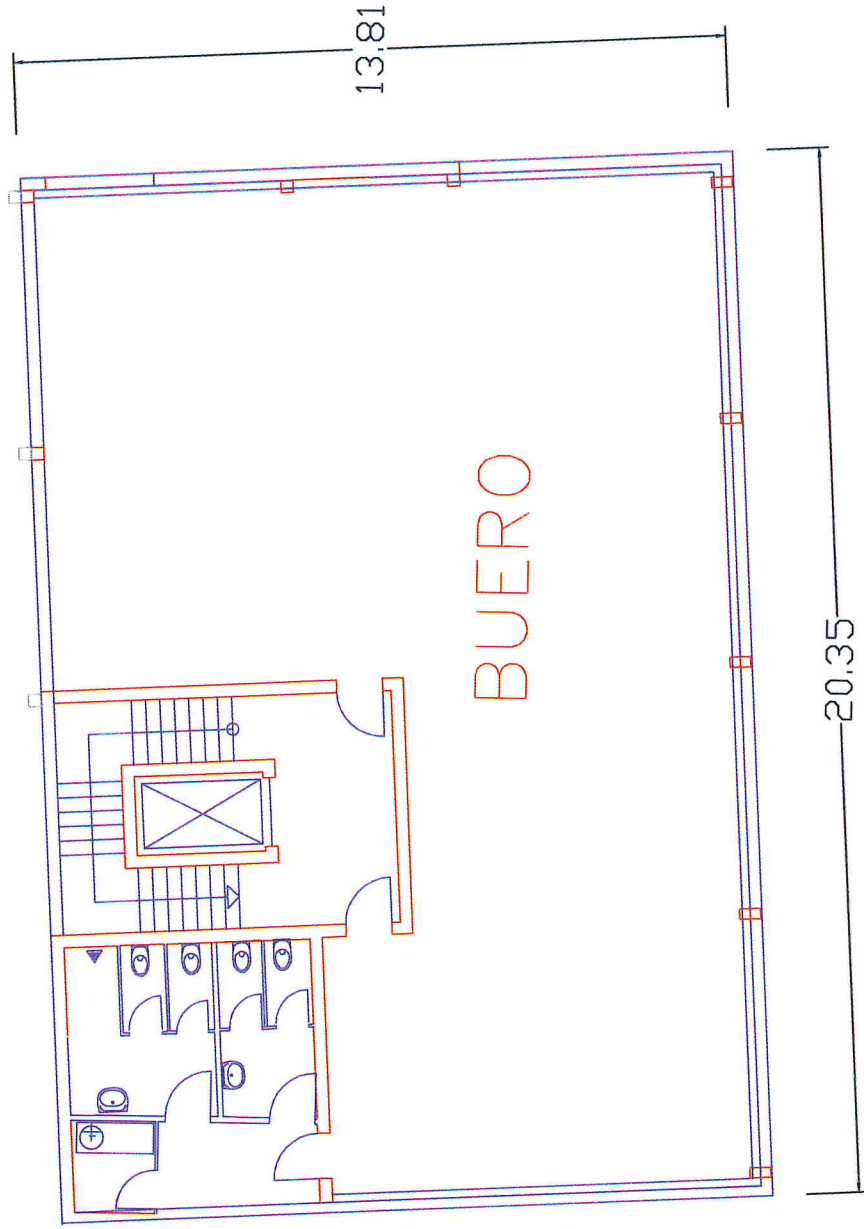

3.OG

ARCHITECTEN

WANNENMACHER + MÖLLER GMBH


LESSINGSTR. 48 A D-33604 BIELEFELD FON 0521-964340 FAX 0521-65384 www.wannenmacher-moeller.de

KIRSTEIN & SAUER GmbH
 WERNER-BOCK-STRASSE 36
 33602 BIELEFELD

3.Obergeschoss

29.07.09

Maßstab : M 1:100

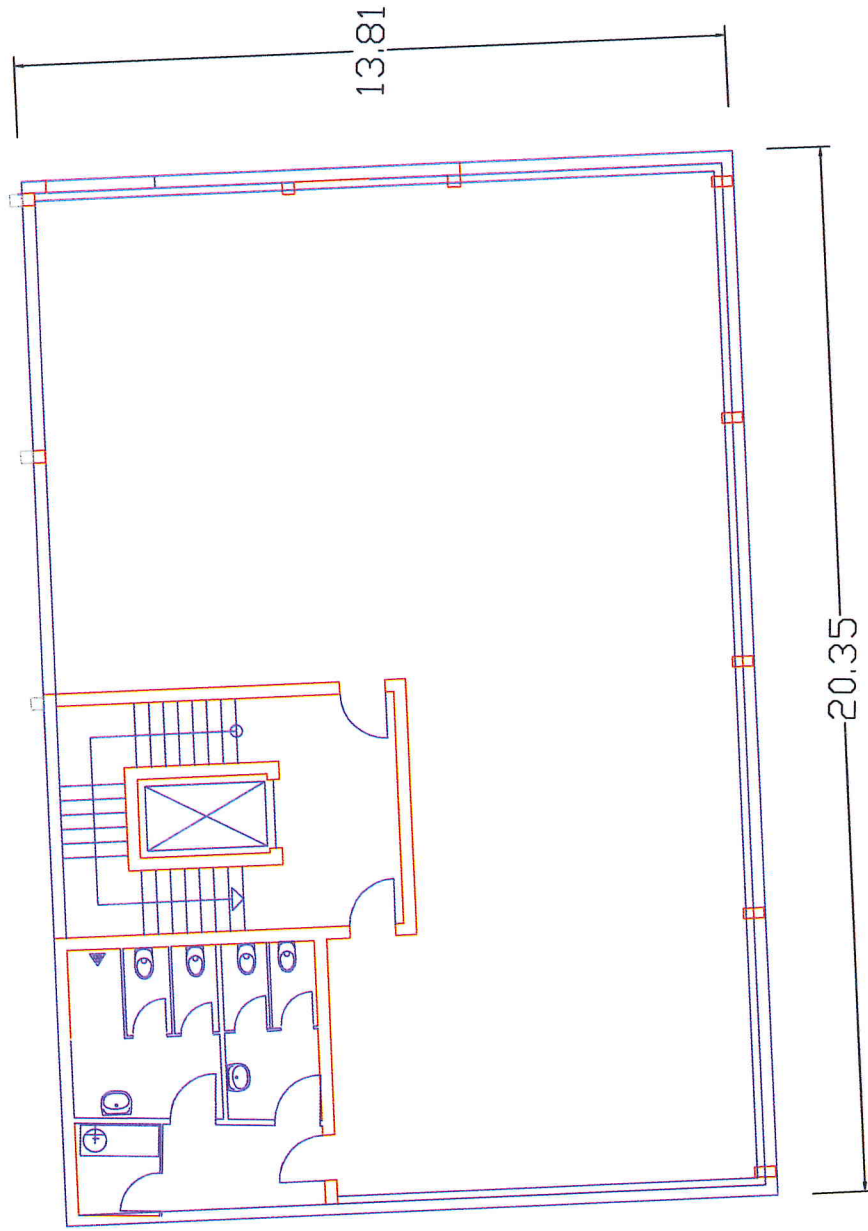

4.OG

A R C H I T E K T E N

WANNENMACHER + MÖLLER GMBH


LESSINGSTR. 48 A D-33604 BIELEFELD FON 0521-964340 FAX 0521-65384 www.wannenmacher-moeller.de

KIRSTEIN & SAUER GmbH
 WERNER-BOCK-STRAÛE 36
 33602 BIELEFELD

4. Obergeschoss

Maßstab : M 1:100

29.07.09

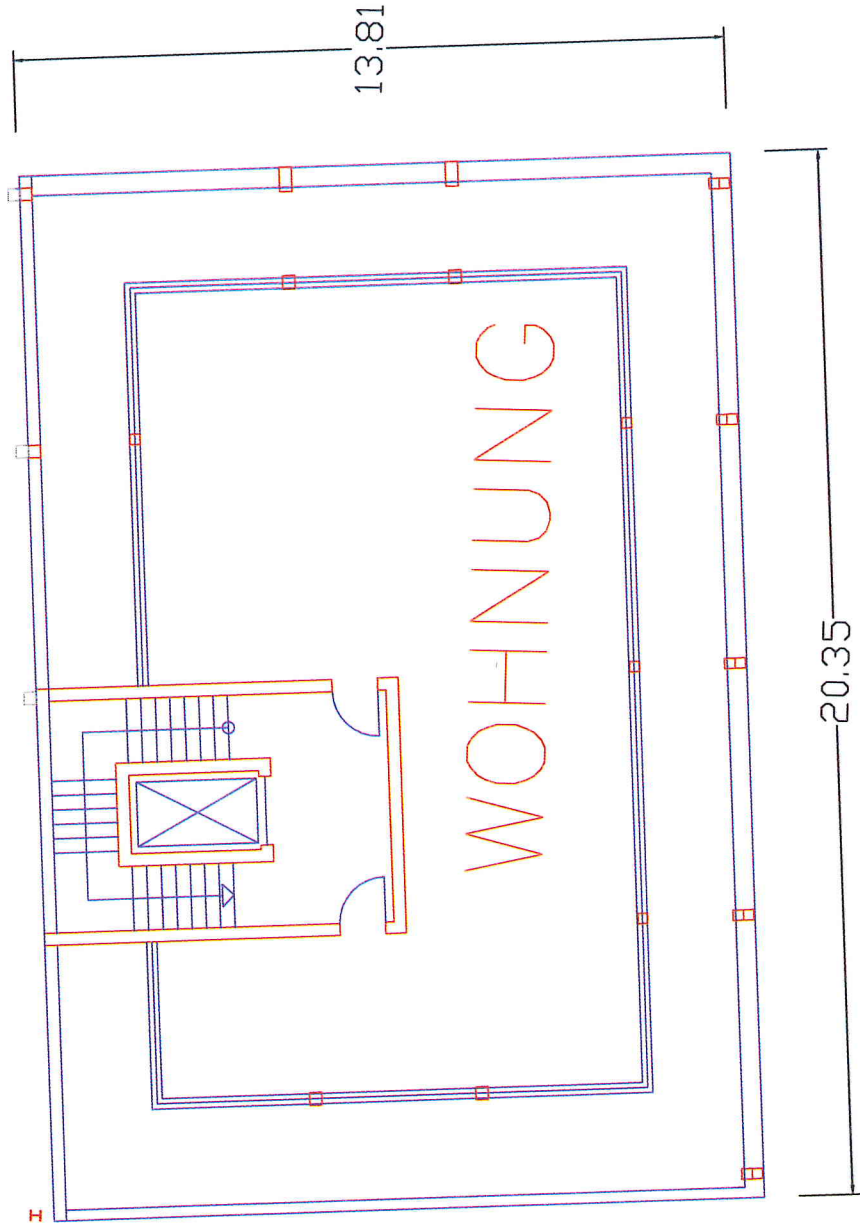

5.OG

A R C H I T E K T E N

WANNENMACHER + MÖLLER GMBH

LESSINGSTR. 48 A D-33604 BIELEFELD FON 0521-964340 FAX 0521-65384 www.wannenmacher-moeller.de

KIRSTEIN & SAUER GmbH
 WERNER-BOCK-STRASSE 36
 33602 BIELEFELD

5.Obergeschoss

Maßstab : M 1:100

29.07.09