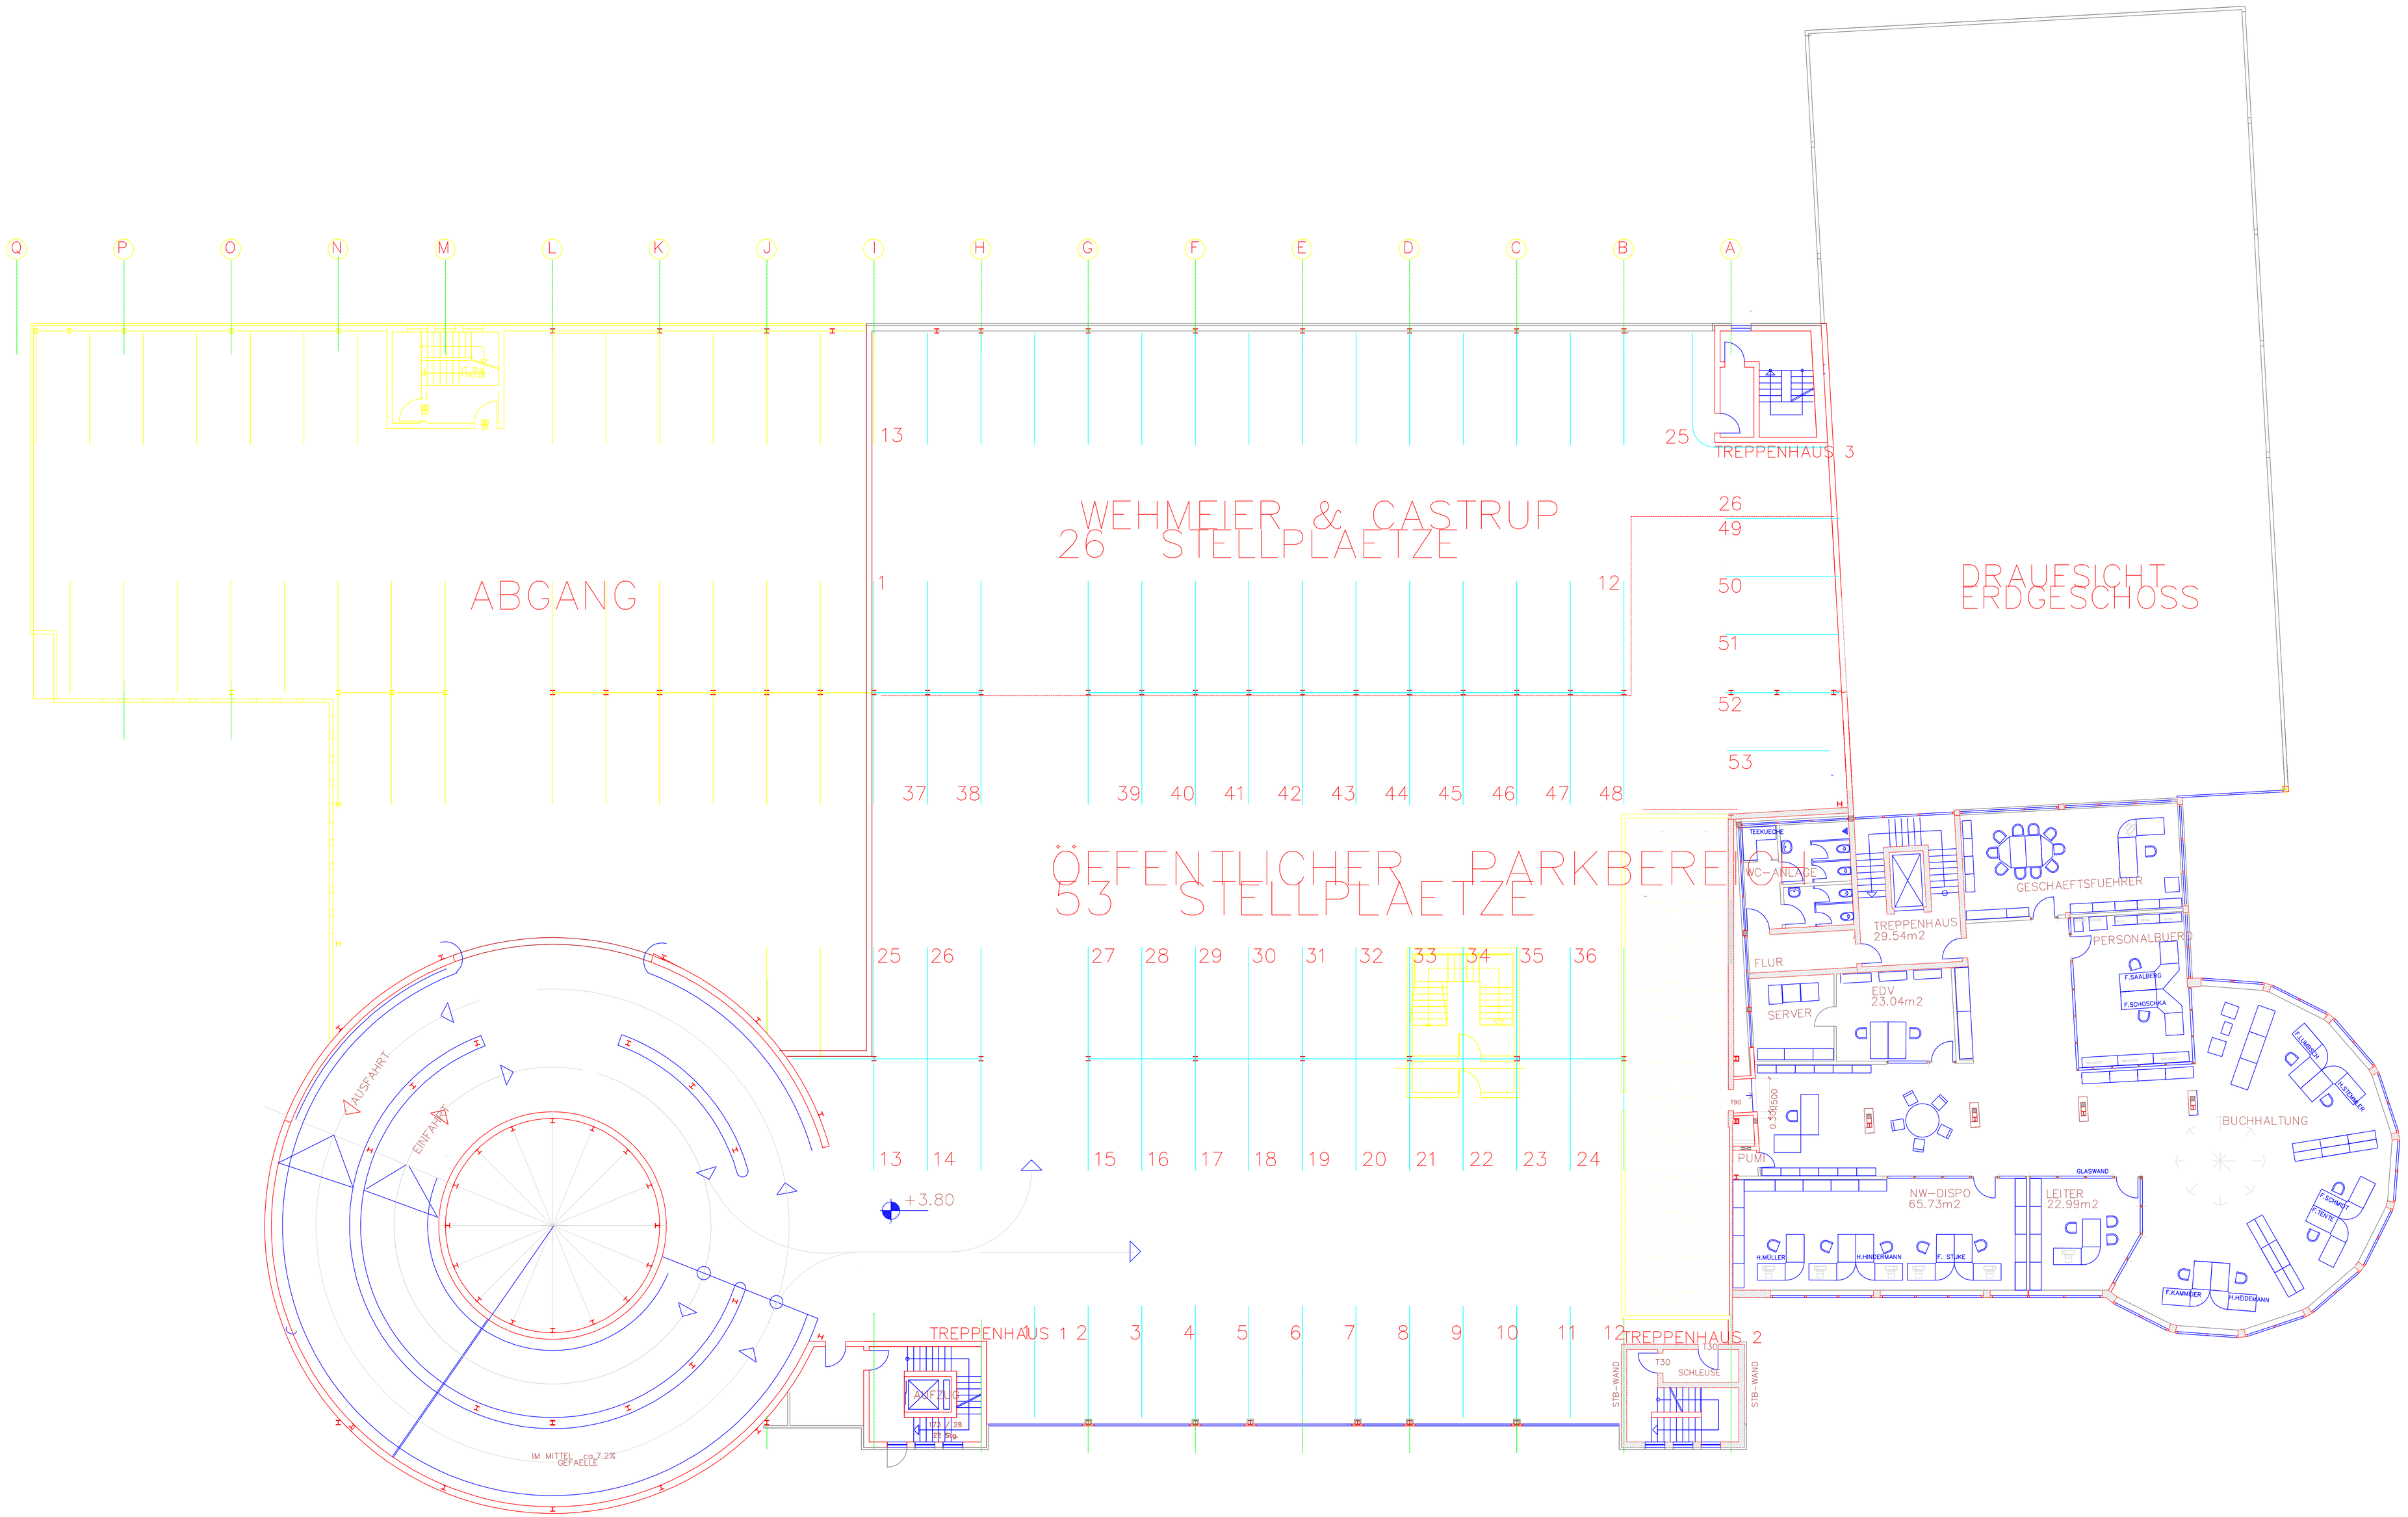

ARCHITEKTEN WANNENMACHER + MÖLLER GMBH

BAUVORHABEN:	UMBAU EINES GESCHÄFTSHAUSES MIT NUTZUNGSÄNDERUNGS HIER : FITNESS STUDIO	PROJ.-NR.: **1871/09**
BAUHERR:	KIRSTEIN & SAUER GmbH AM BACH 2 33602 BIELEFELD	TELEFON: 05425-9494-0 TELEFAX: 05425-9494-24
UNTERSCHRIFT:	BAUHERR: PLANVERFASSER:	GEZ.: 26.06.09 / GAL GEPR.:
ÜBERSICHT:		N
PLANUNGSPHASE:	BESTANDSPLÄNE	OKFF ± 0.00: MAESTAB: M 1 : 100
EBENE:	1.OBERGESCHOSS	PLANGRÖSE: ---------- DATE:
PLAN-ART:	GRUNDRISS	PLAN-NR.: **1002** GEN.: **00**